
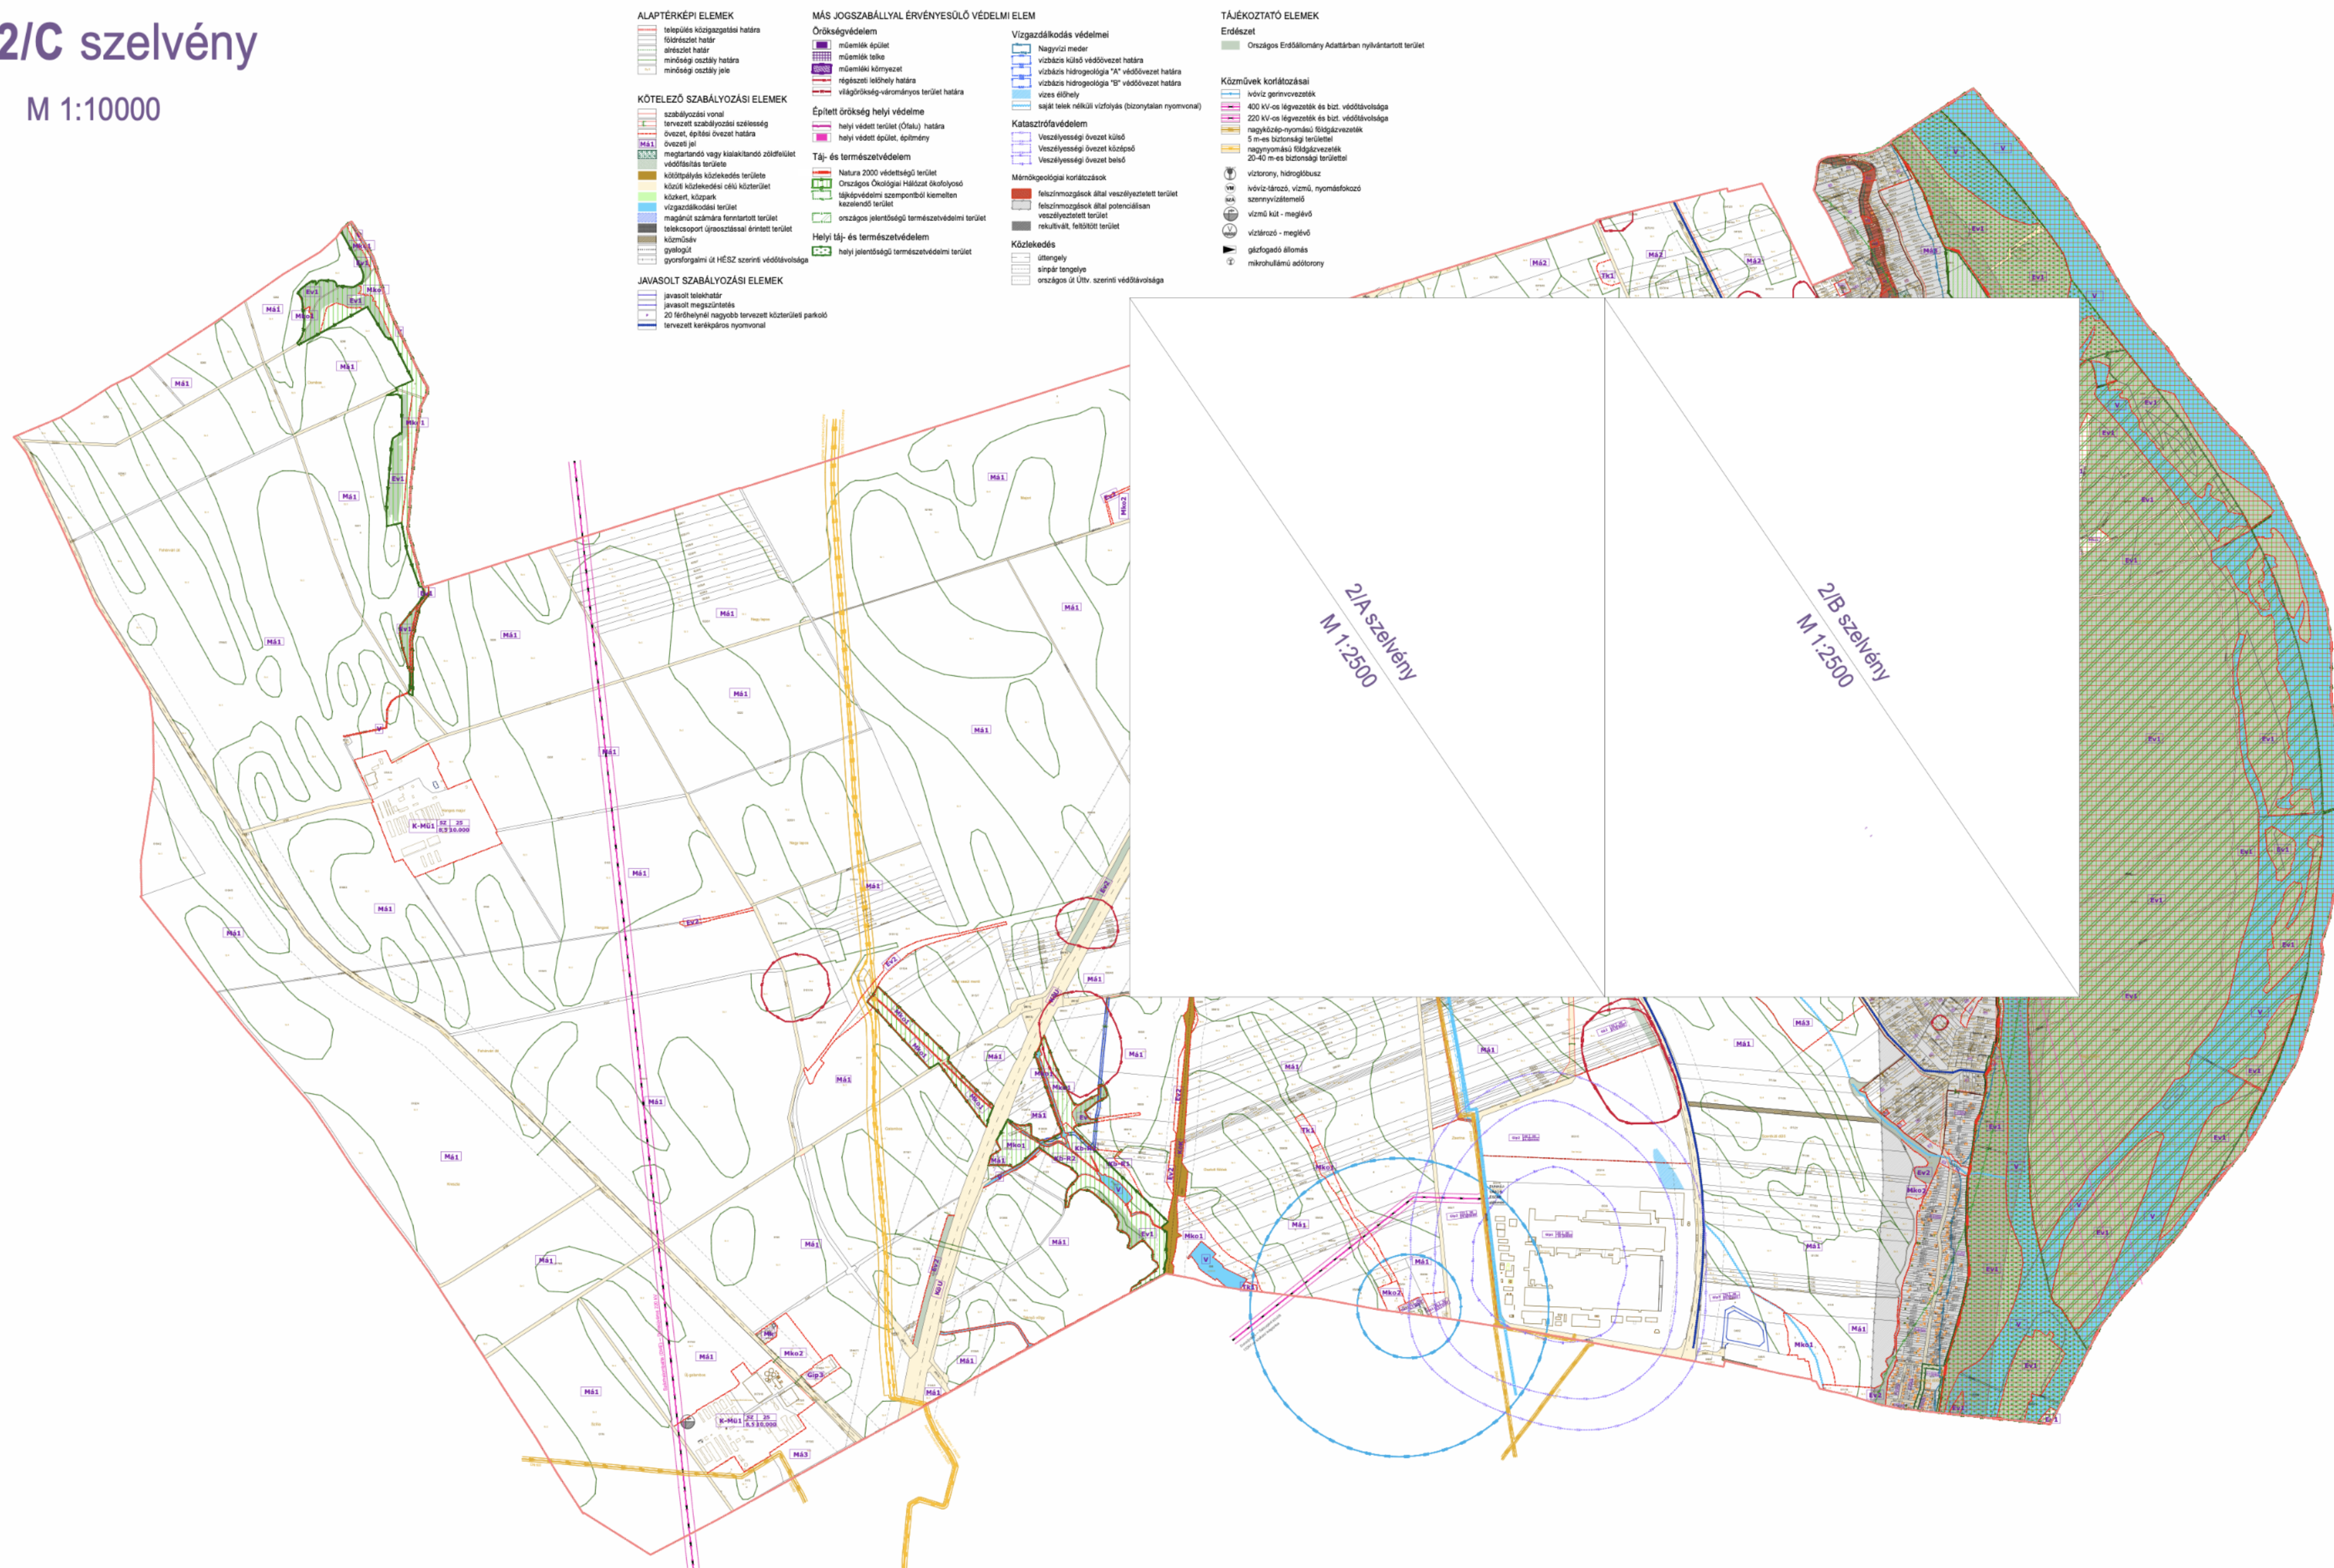


R Á C A L M Á S

SZABÁLYOZÁSI TERVE

2/C szelvény

M 1:10000

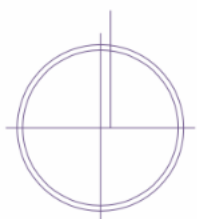

Megrendelő :
RÁCALMÁS Város Önkormányzata
2459 Rácalmás, Szigetfő u. 11-13.

Tervező :
TT1 Tanácsadó és Tervező Kft.
1121 Budapest, Kakukhegyi út 9.
e-mail: tervezes@tt1.hu

telepítés-rendezés:	NEMESÁNSZKY ILDIKÓ	TT/1 01-164
tájr. rendezés,	AUER JOLÁN	TK 01-5003
környezetvédelem:		

közlekedéstervező:	HEGYI ZOLTÁN	MK 13-2729
közmű, hírközlés:	HANCZÁR ZSOLTNÉ	MK 01-2418
	BÍRÓ ATTILA	MK 01-2456

készült az állami alapadatok felhasználásával

Megrendelő :
RÁCALMÁS Város Önkormányzata
2459 Rácalmás, Szigetfő u. 11-13.

Tervező :
TT1 Tanácsadó és Tervező Kft.
1121 Budapest, Kekukkegyi út 9.
e-mail: tervezes@tt1.hu

településrendezés:	NEMESÁNSZKY ILDIKÓ	TT/1 01-1841
tájrrendezés,	AUER JOLÁN	TK 01-5003
hőszigetelési felmérés		

közlekedéstervező:	HEGYI ZOLTÁN	MK 13-2729
közmű, hűtés:	HANCZÁR ZSOLTNÉ	MK 01-2418
	BÍRÓ ATTILA	MK 01-2456